

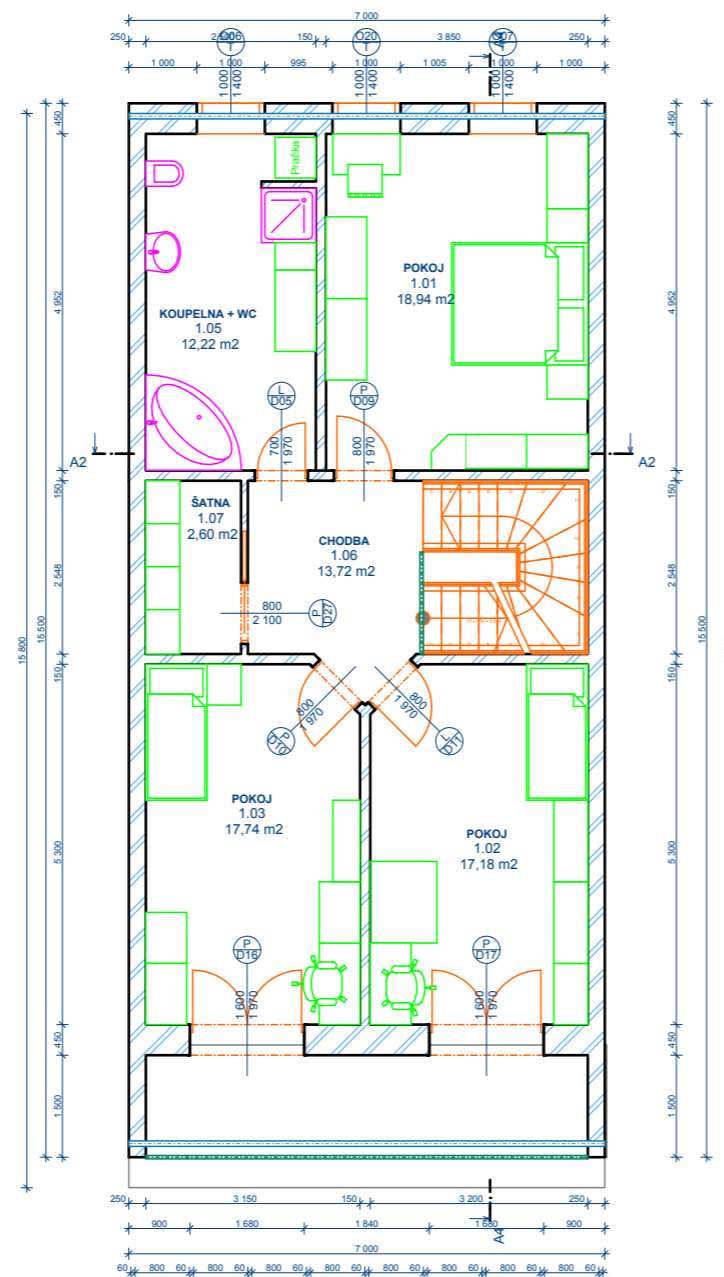



Půdorys 1.NP

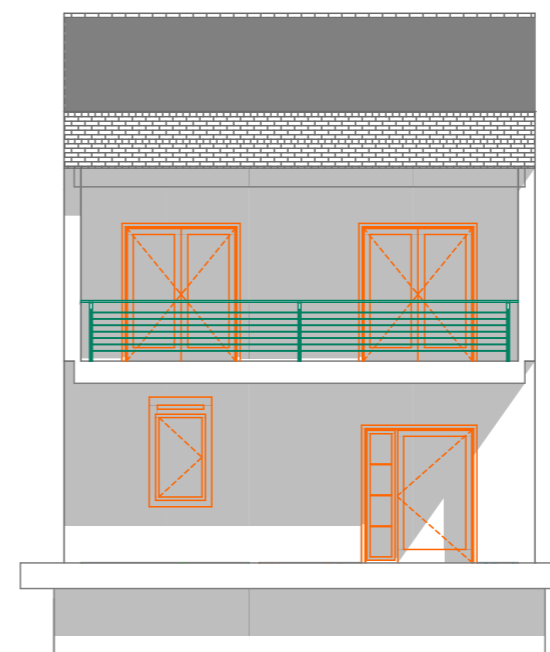


Půdorys 2.NP

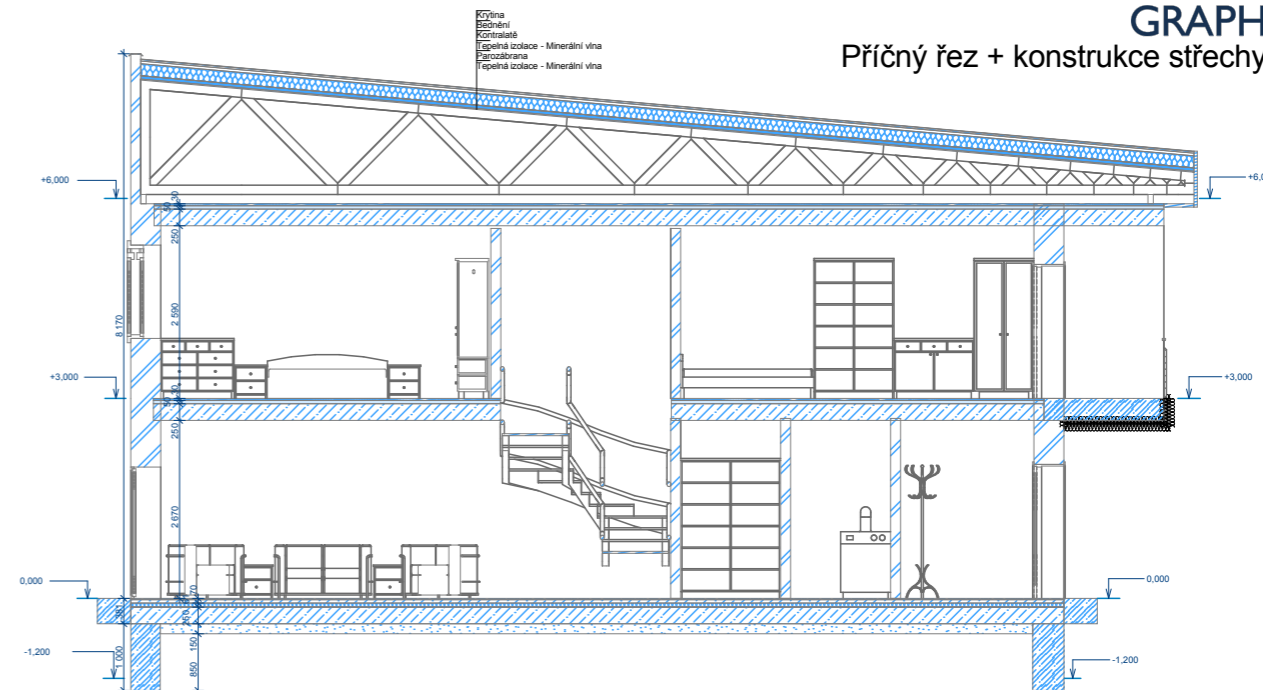

Jižní pohled

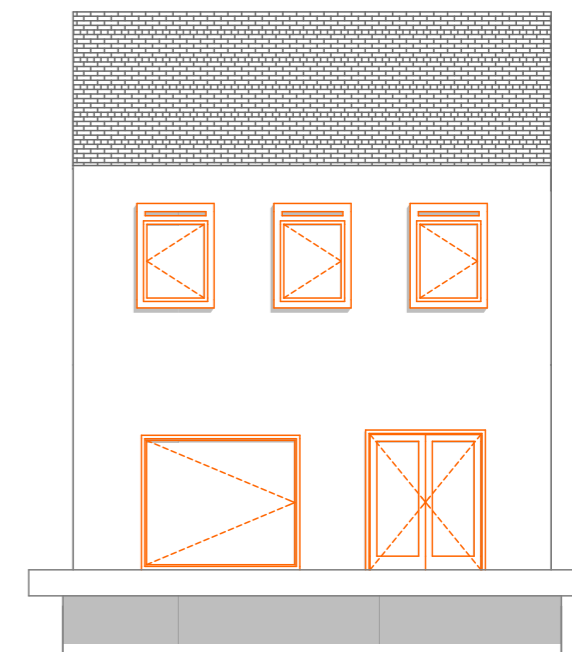

Severní pohled

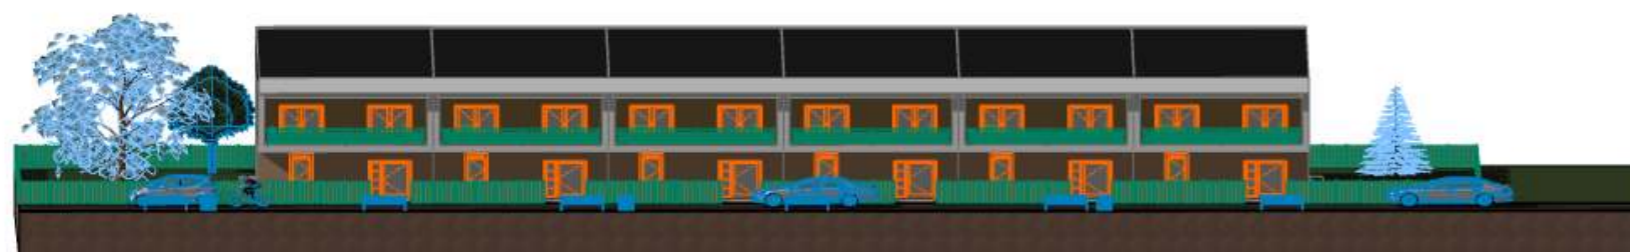

HLAVNÍ PROJEKTANT	VYPRACOVAL	KRESLIL	JMÉNO FIRMY	
Jan Horych	Jan Horych	Jan Horych	ULICE Č.P. 555 55 MĚSTO DOPLŇUJÍCÍ INFORMACE	
UMÍSTĚNÍ STAVBY: OBEC, KATASTRÁLNÍ ÚZEMÍ			POPŘÍPADĚ RAZÍTKO	
INVESTOR: JMÉNO MĚSTO, ULICE č.p., PSČ			FORMÁT	A3
NÁZEV: NOVOSTAVBA ŘADOVÉHO DOMU č. 14 NA PARCELE č.k. xxxx/xxx			DATUM	5/2012
OBSAH: Ročníková práce 2. ročníku			MĚŘÍTKO:	1:50
			č. VÝKRESU:	1.